

ISTRUZIONI DI EMERGENZA:

Alla diramazione dell'allarme:

- mantenere la calma;
- allontanati e fai allontanare tutti i presenti dalla zona di pericolo;
- sottrai all'azione nociva di fumi e gas evitando aree di maggior ristagno;
- portati in una zona fuori dal pericolo.

NUMERI DI EMERGENZA :


- 112** CARABINIERI
- 113** SOCCORSO PUBBLICO DI EMERGENZA
- 115** VIGILI DEL FUOCO
- 118** EMERGENZA SANITARIA

NUMERI UTILI:

RESPONSABILE AMBULANZE:
Leonardo Acuti
347.3571305

MEDICO DI GARA:
Gabriele Bazzan
Racing Medical Team
329.4960151

RESPONSABILE DEL MOTOCLUB:
Luca Bartocetti
335.5398080

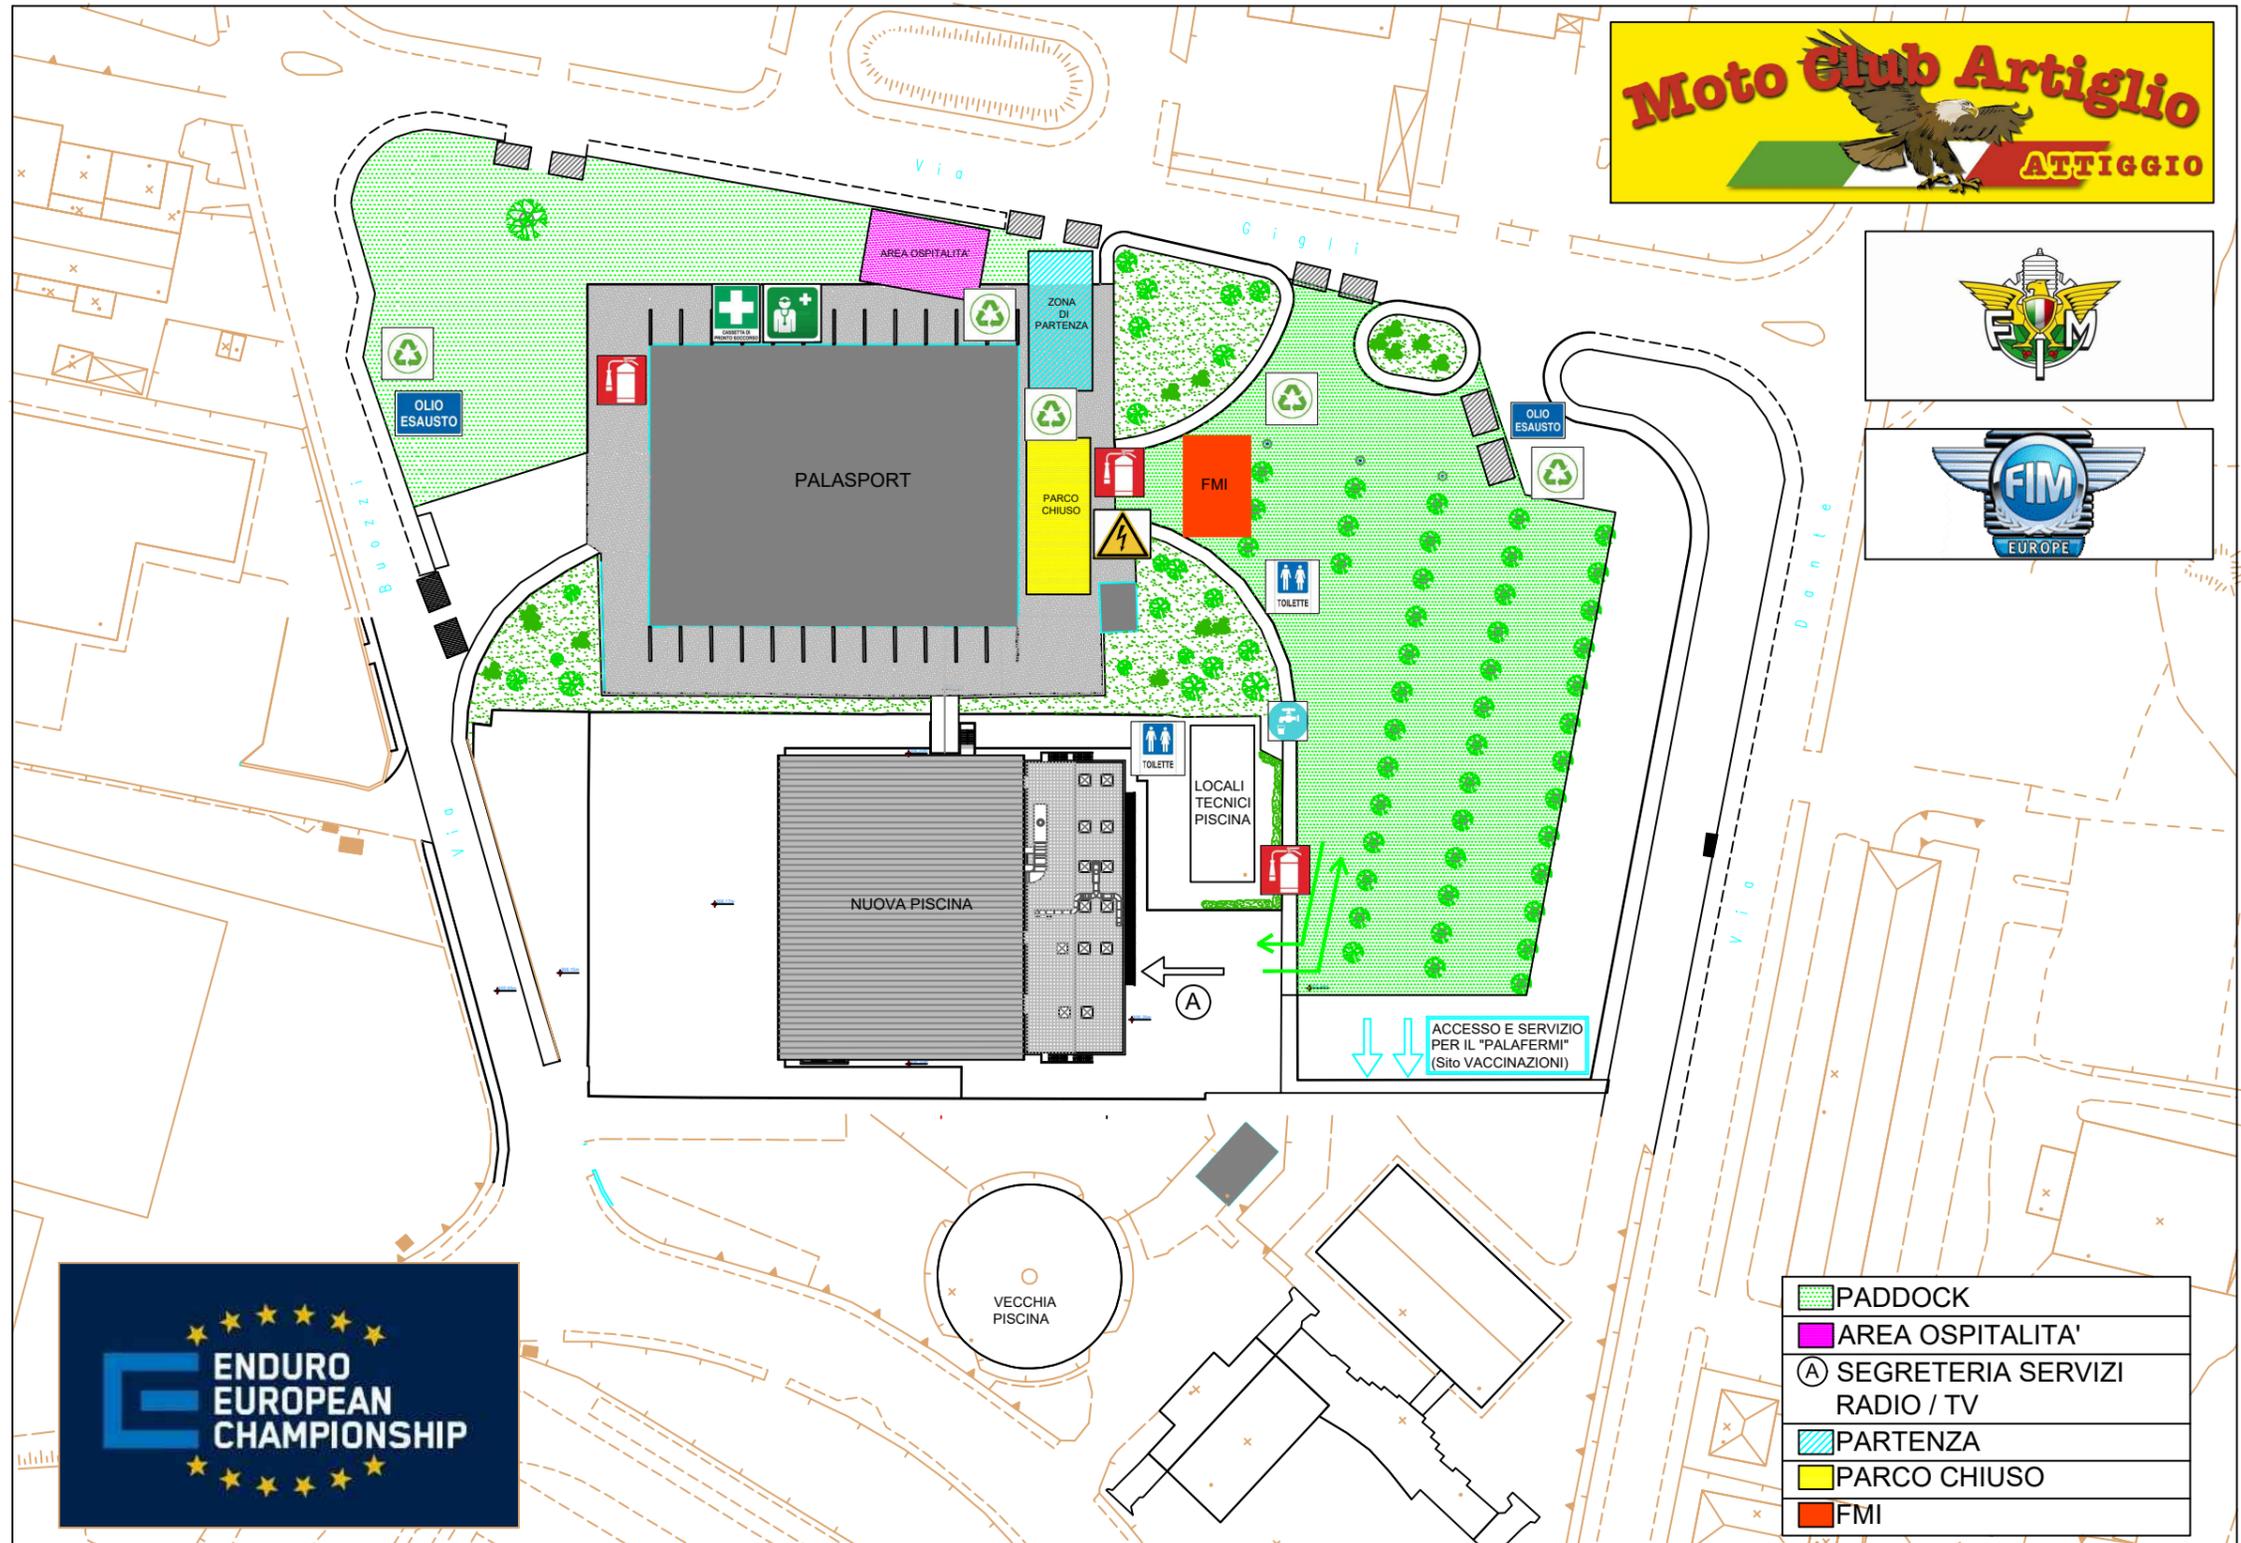

Spazi esterni Palazzetto dello Sport "Giuliano Guerrieri"
PLANIMETRIA GENERALE scala 1:1000



QUADRO ELETTRICO



RACC. DIFFERENZIATA



RACC. OLI ESAUSTI



WC



ESTINTORE



CASSETTA MEDICA



MEDICO DI GARA



Acqua