

ISTRUZIONI DI EMERGENZA:

Alla diramazione dell'allarme:

- mantenere la calma;
- allontanati e fai allontanare tutti i presenti dalla zona di pericolo;
- sottratti all'azione nociva di fumi e gas evitando aree di maggior ristagno;
- portati in una zona fuori dal pericolo.

NUMERI DI EMERGENZA:


- 112 CARABINIERI
- 113 SOCCORSO PUBBLICO DI EMERGENZA
- 115 VIGILI DEL FUOCO
- 118 EMERGENZA SANITARIA

NUMERI UTILI:

RESPONSABILE AMBULANZE:
Leonardo Acuti
347.3571305

MEDICO DI GARA:
Gabriele Bazzan
Racing Medical Team
329.4960151

RESPONSABILE DEL MOTOCUBO:
Luca Bartocetti
335.5398080

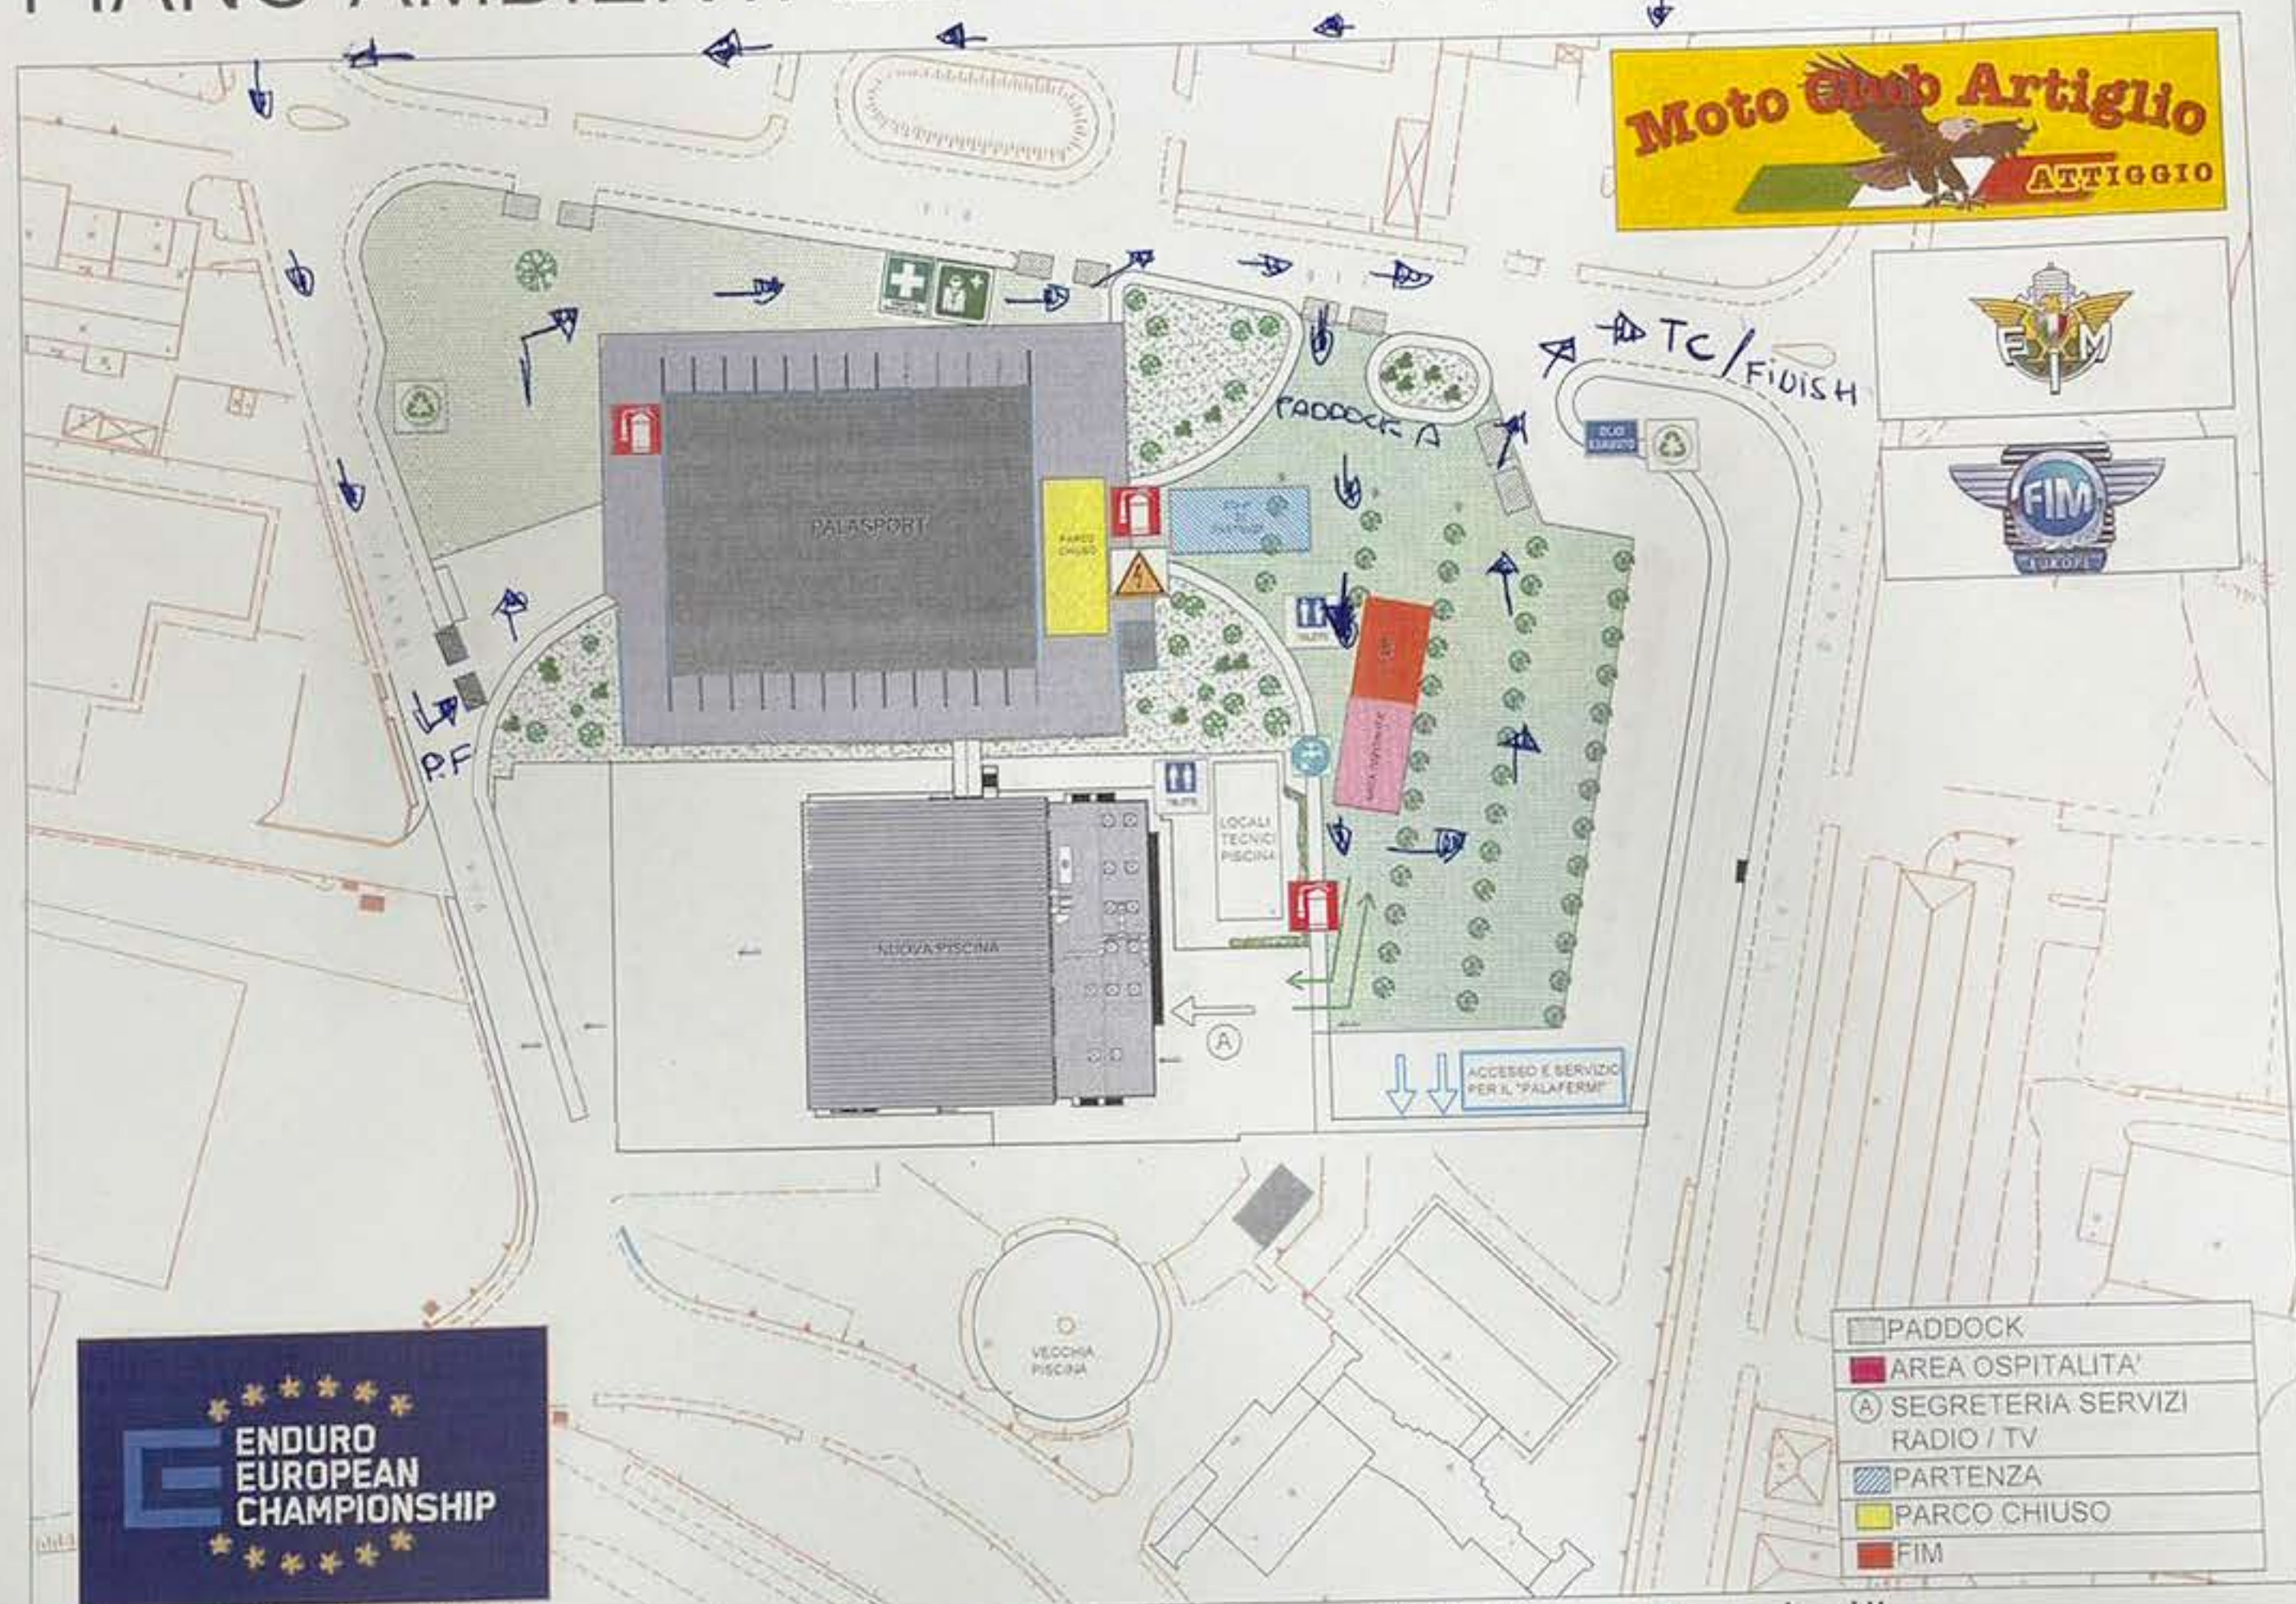

Spazi esterni Palazzetto dello Sport "Giuliano Guerrieri"
PLANIMETRIA GENERALE scala 1:1000



QUADRO ELETTRICO



ESTINTORE



RACC. DIFFERENZIATA



CASSETTA MEDICA



RACC. OLI ESAUSTI



MEDICO DI GARA



WC



Acqua